

JUAN ANTONIO SERRANO TIRAO, ARQUITECTO.
 PLAZA MARQUÉS DE SALAMANCA LOCAL Nº3 29.601 MARBELLA
 info@adk-arquitectura.com T: 952 902 887 F: 952 902 025 www.adk-arquitectura.com



firma arc:

**PROYECTO DE EJECUCIÓN
 DE VIVIENDA UNIFAMILIAR**


PROPIEDAD **Ian Cooper St ates S.L.** firma prop:

SITUACIÓN **UR. "LOS ARRQUEROS". PARCELA 137** fecha: SEPTIEMBRE 2013

BENAHAVÍS (MÁLAGA) escala: 1/100

PE **Planta alta** **EXP 0124-12**

Mobilario **1.0**

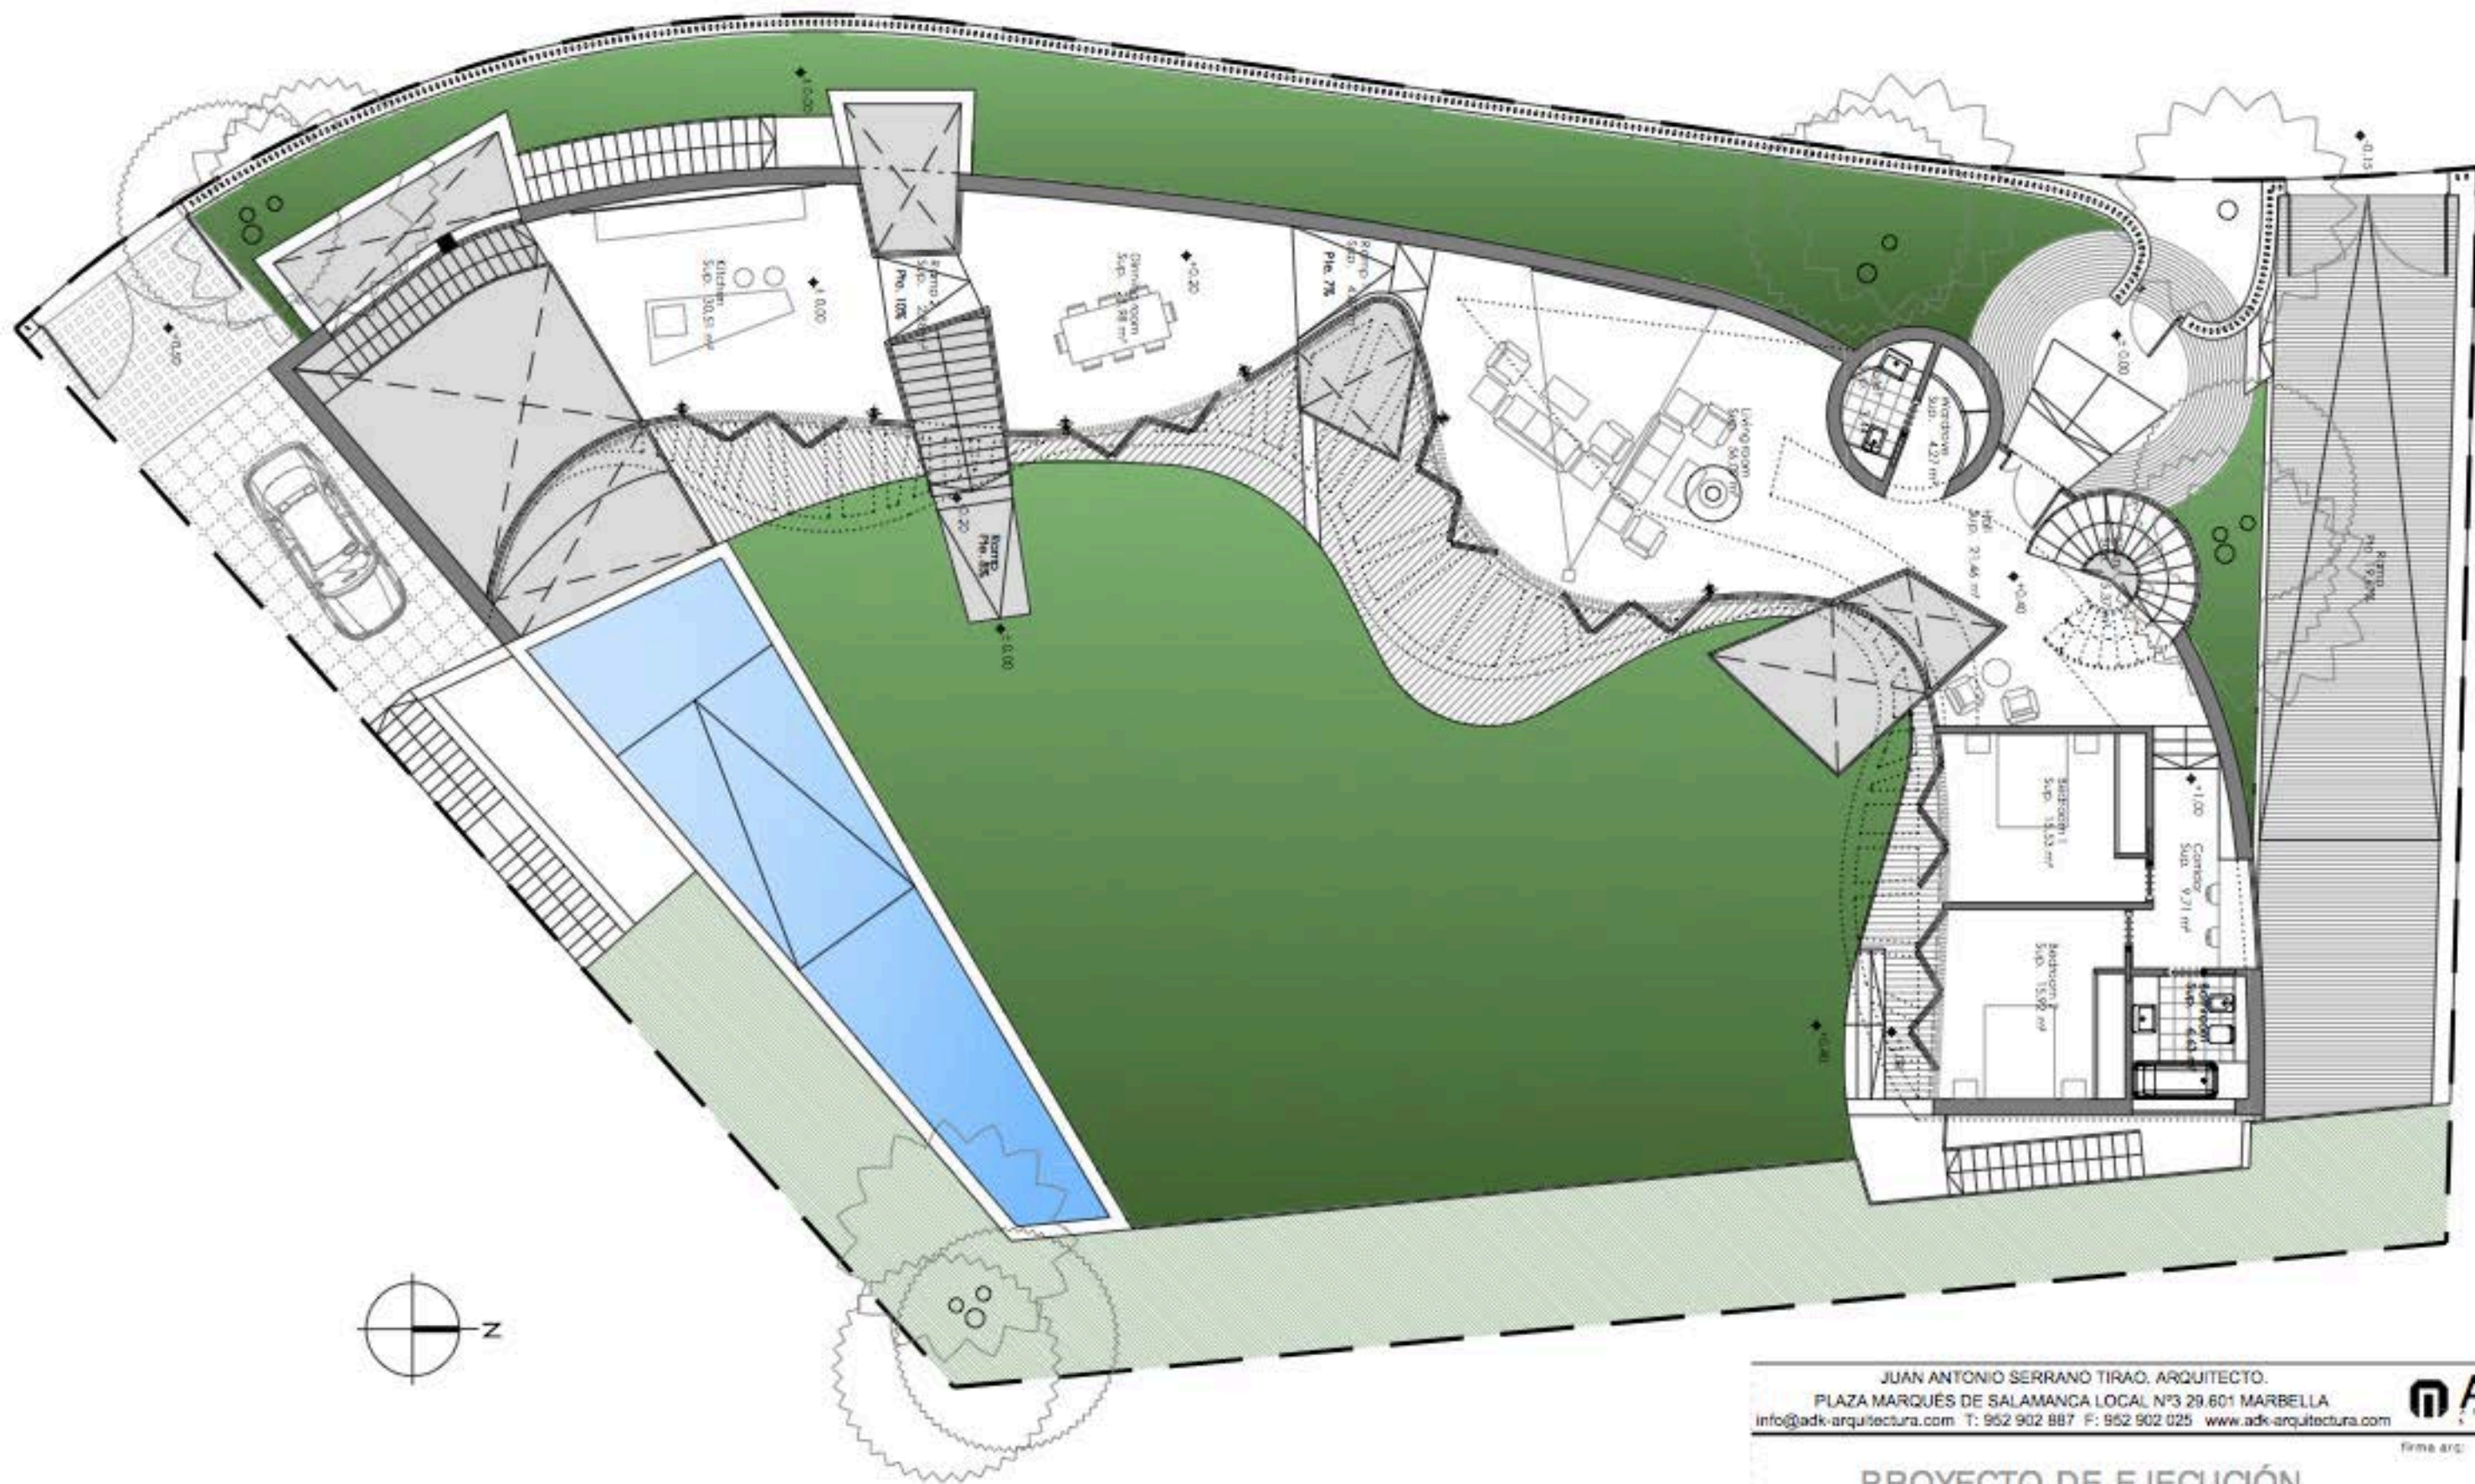

JUAN ANTONIO SERRANO TIRAO, ARQUITECTO.
 PLAZA MARQUÉS DE SALAMANCA LOCAL Nº3 29.601 MARBELLA
 info@adk-arquitectura.com T: 952 902 887 F: 952 902 025 www.adk-arquitectura.com



firma arc:

**PROYECTO DE EJECUCIÓN
 DE VIVIENDA UNIFAMILIAR**

PROPIEDAD: **Ian Cooper States S.L.**

firma prop:

SITUACIÓN: **UR. "LOS ARRQUEROS", PARCELA 137
 BENAHAVIS (MÁLAGA)**

fecha: SEPTIEMBRE 2013

escala: 1/100

PE **Planta baja
 Mobiliario**

EXP 0124-12

08




JUAN ANTONIO SERRANO TIRAO, ARQUITECTO.
 PLAZA MARQUÉS DE SALAMANCA LOCAL Nº3 29.601 MARBELLA
 info@adk-arquitectura.com T: 952 902 887 F: 952 902 025 www.adk-arquitectura.com



**PROYECTO DE EJECUCIÓN
 DE VIVIENDA UNIFAMILIAR**

PROPIEDAD	Ian Cooper States S.L.	firma proo:
SITUACIÓN	UR. "LOS ARRQUEROS". PARCELA 137 BENAHAVÍS (MÁLAGA)	fecha: SEPTIEMBRE 2013
		escala: 1/100

El presente documento es copia de su original del que es autor el arquitecto firmante. Su utilización total o parcial, así como cualquier reproducción o edición a terceros, quedan expresamente prohibidas sin el consentimiento expreso del autor. En todo caso, quedan expresamente prohibidas cualquier modificación o alteración del mismo.

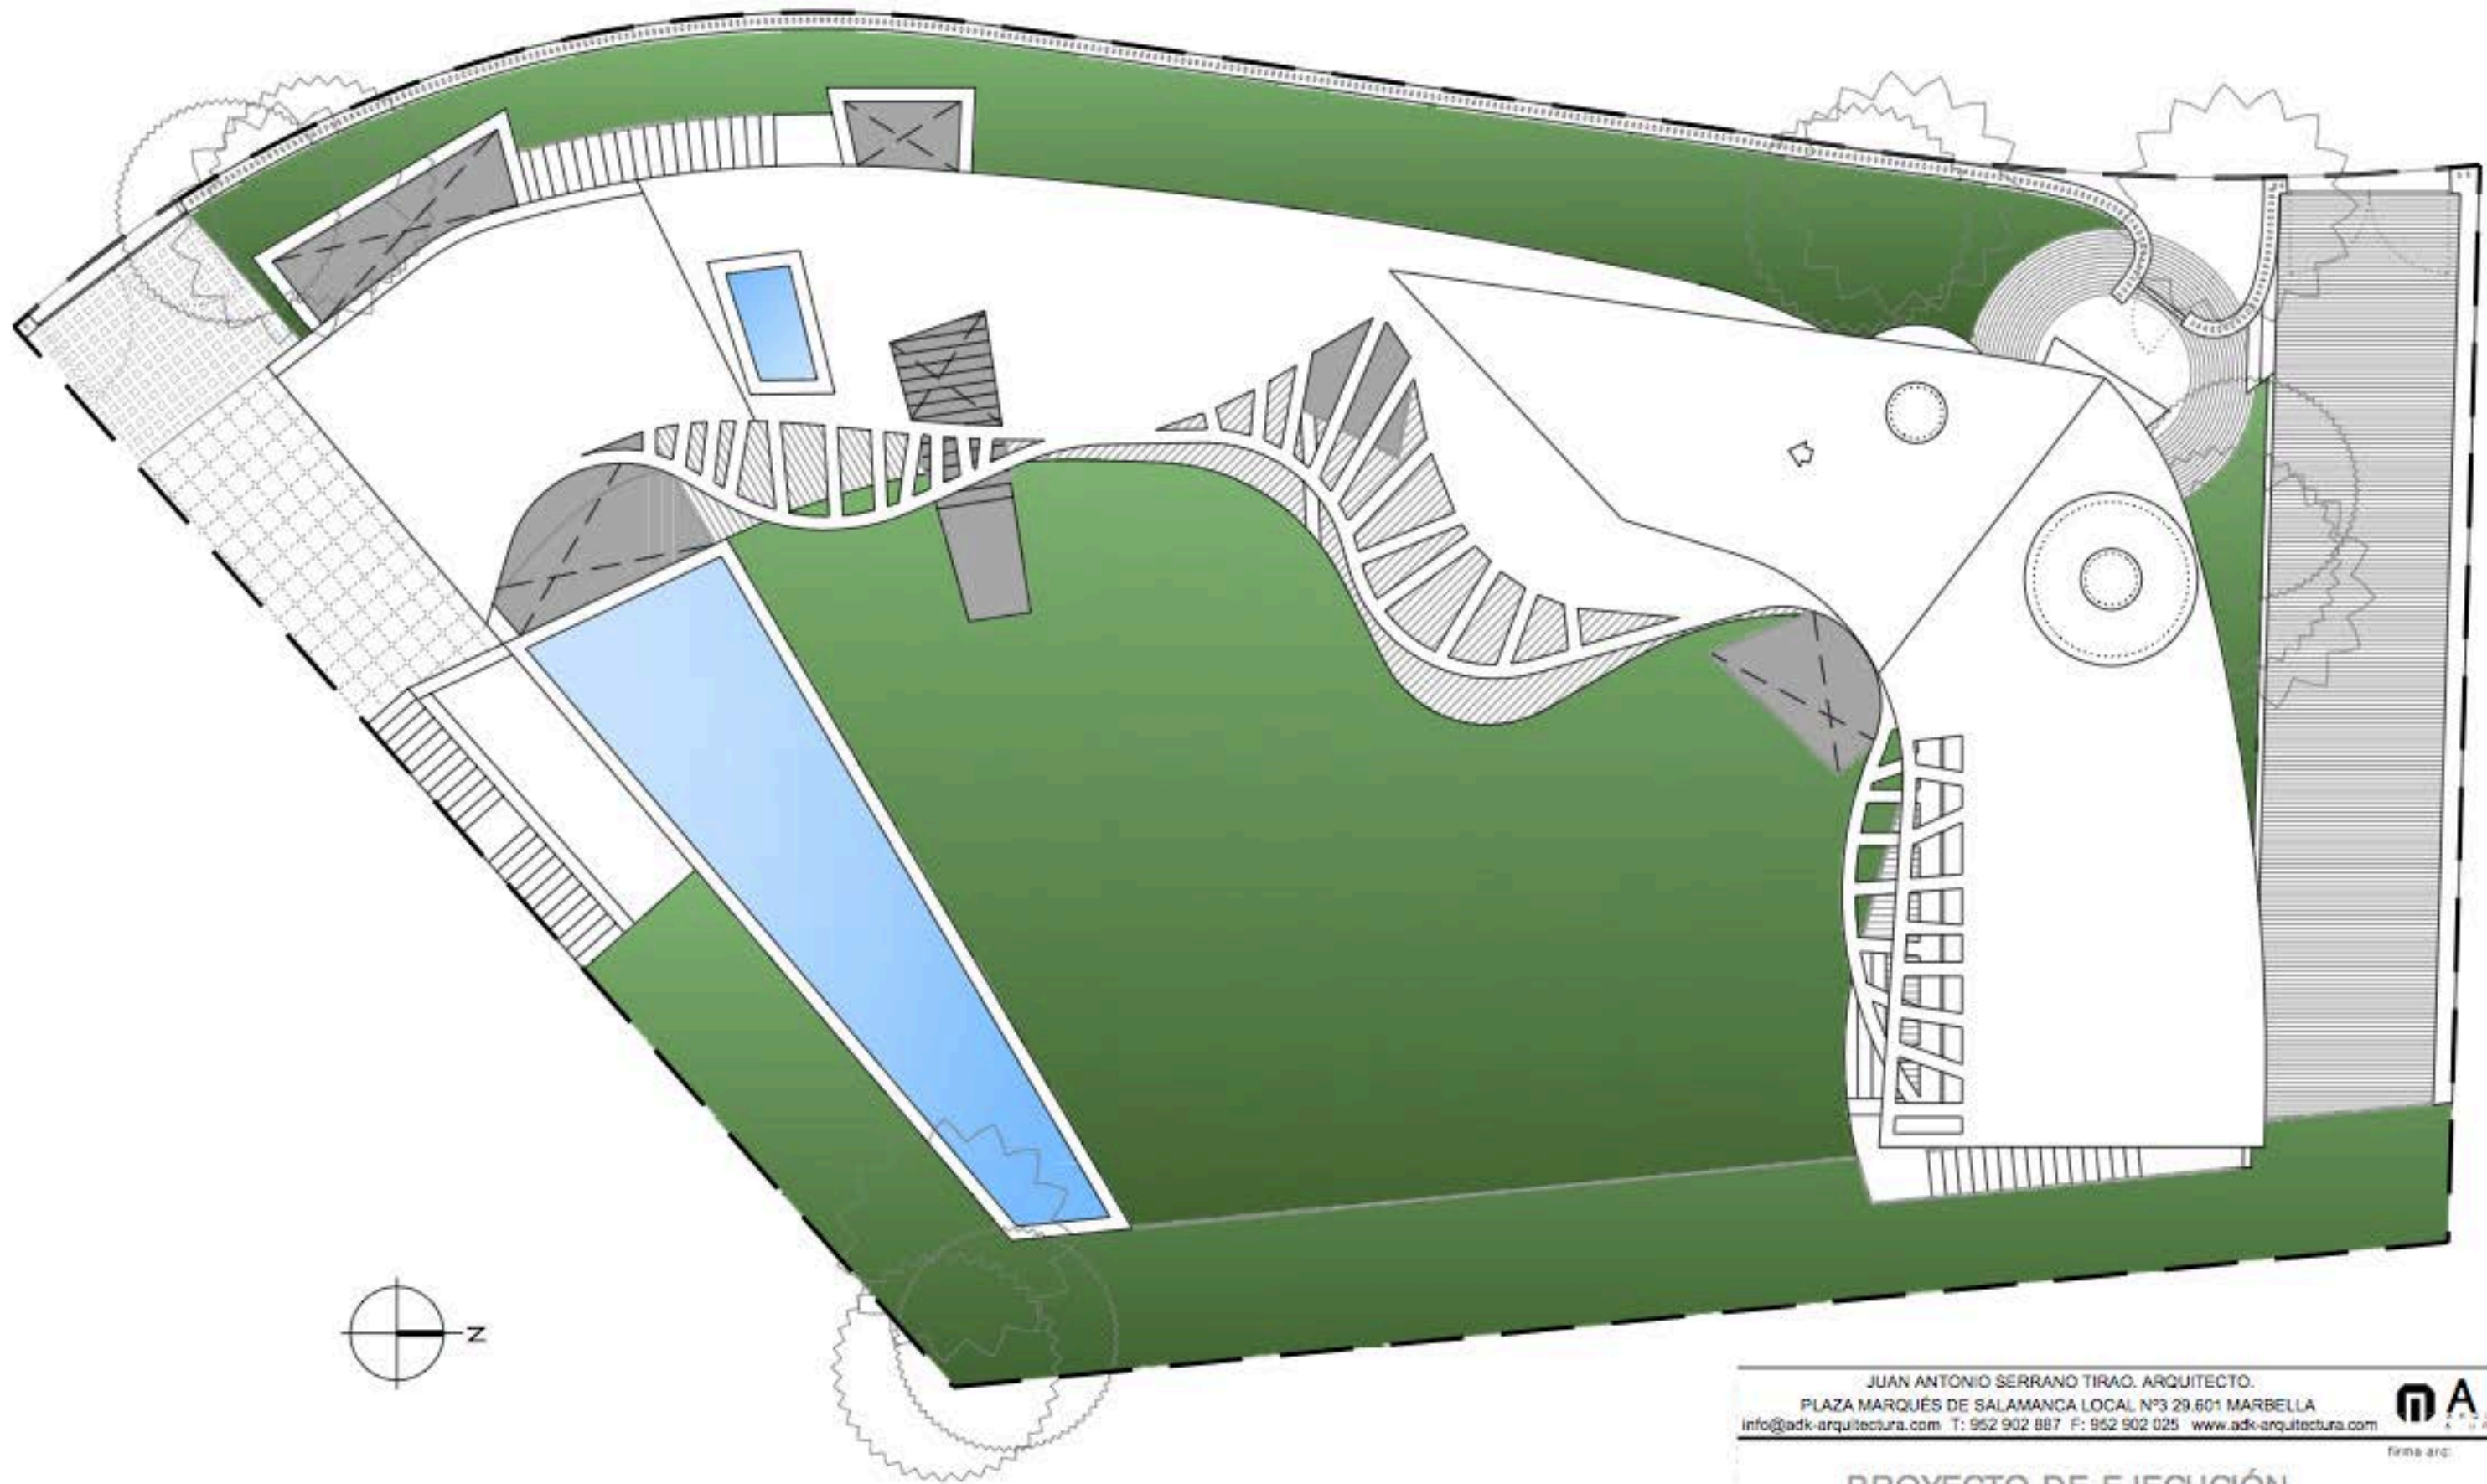

JUAN ANTONIO SERRANO TIRAO, ARQUITECTO.
 PLAZA MARQUÉS DE SALAMANCA LOCAL Nº3 29.601 MARBELLA
 info@adk-arquitectura.com T: 952 902 887 F: 952 902 025 www.adk-arquitectura.com



firma arc:

**PROYECTO DE EJECUCIÓN
 DE VIVIENDA UNIFAMILIAR**

PROPIEDAD **Ian Cooper States S.L.**

firma prop:

SITUACIÓN UR. "LOS ARRQUEROS". PARCELA 137
 BENAHAVÍS (MÁLAGA)

fecha: SEPTIEMBRE 2013

escala: 1/100

PE **Planta cubierta**

EXP 0124-12

El presente documento es copia de su original por lo que el autor se reserva todos los derechos. Su utilización total o parcial, así como cualquier reproducción o edición o lectura, requiere la previa autorización expresa de su autor quedando en todo caso prohibida cualquier modificación o alteración del mismo.